


Lageplan Übungsgelände Dillenburg - Frohnhausen

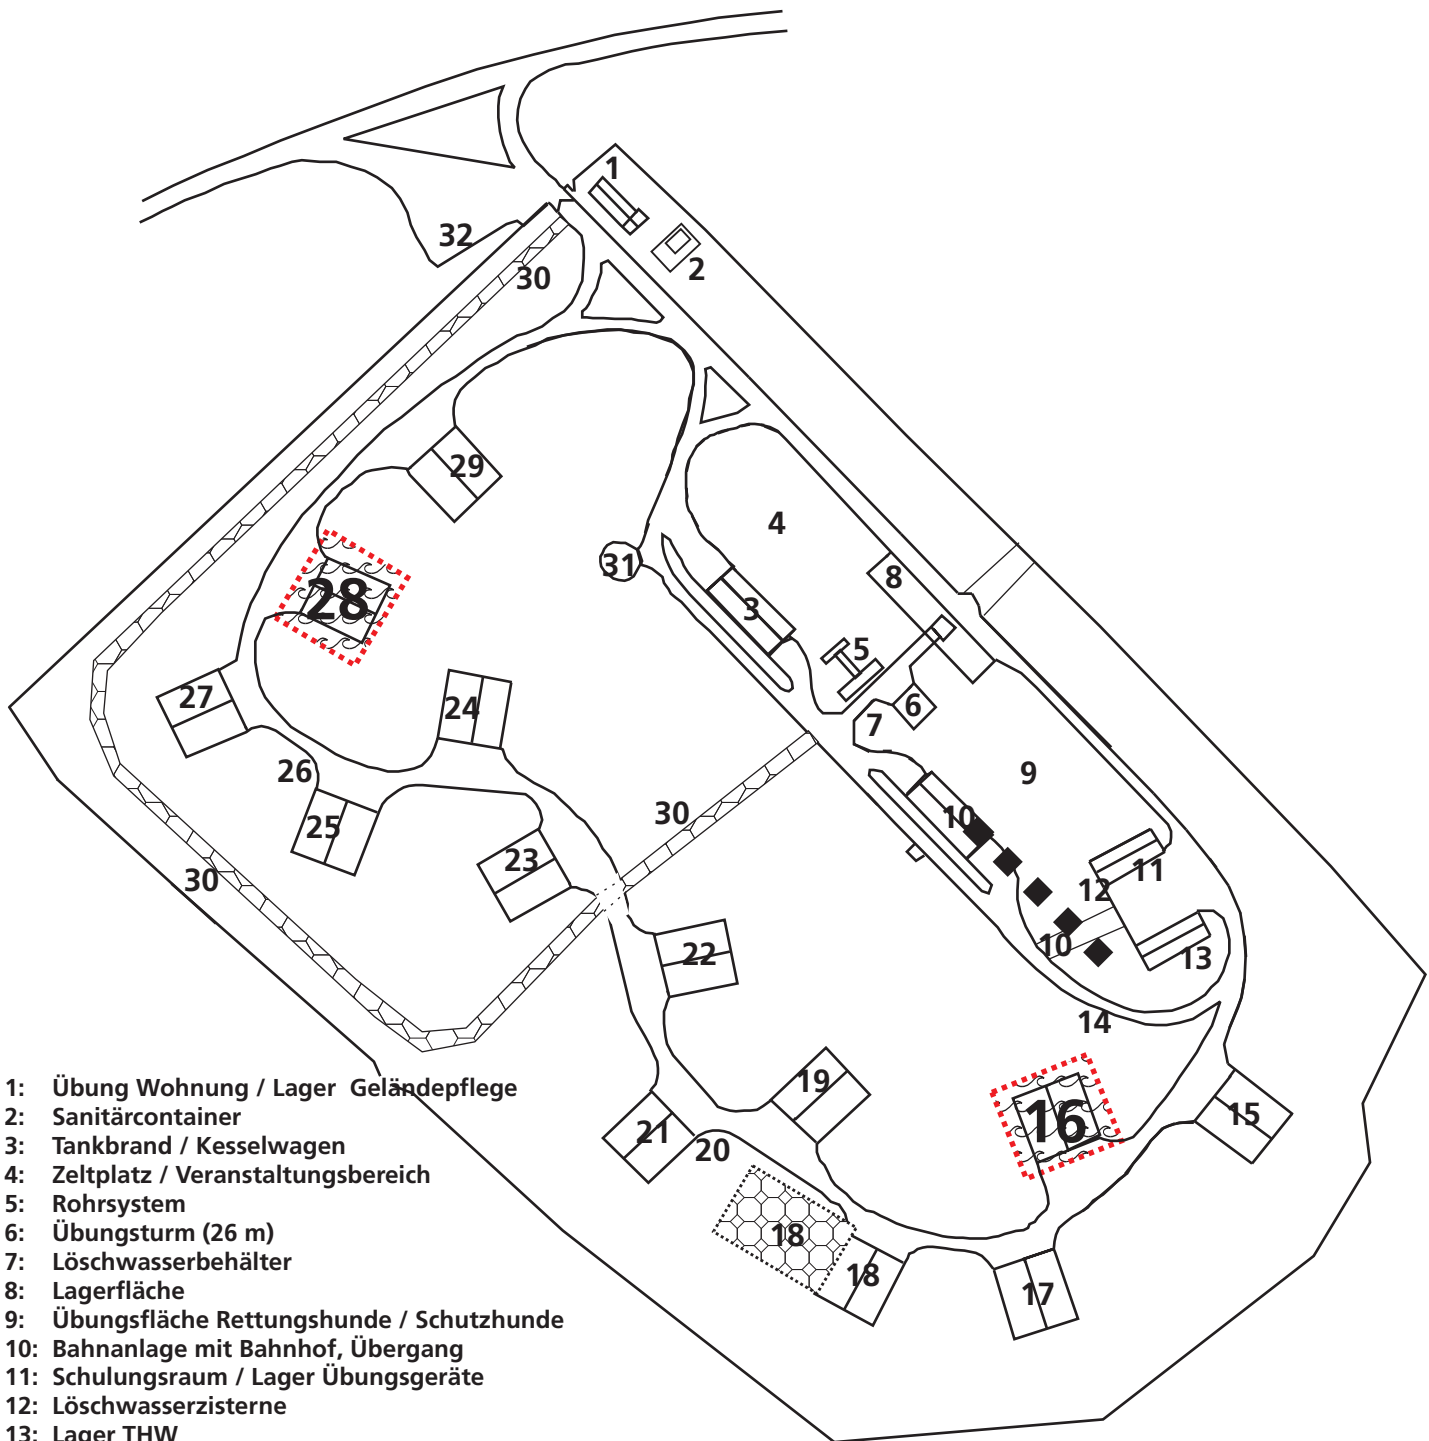

- 1: Übung Wohnung / Lager Geländepflege
- 2: Sanitärcontainer
- 3: Tankbrand / Kesselwagen
- 4: Zeltplatz / Veranstaltungsbereich
- 5: Rohrsystem
- 6: Übungsturm (26 m)
- 7: Löschwasserbehälter
- 8: Lagerfläche
- 9: Übungsfläche Rettungshunde / Schutzhunde
- 10: Bahnanlage mit Bahnhof, Übergang
- 11: Schulungsraum / Lager Übungsgeräte
- 12: Löschwasserzisterne
- 13: Lager THW
- 14: Löschwasserzisterne
- 15: - frei
- 16: **Biotop - gesperrter Bereich**
- 17: Containerbereich / Objekt Werkstattcontainer
- 18: Keller / Trümmerstrecke - in Planung
- 19: Übungsbereich - Ziehen, Heben, Aufrichten, Seilwinde
- 20: Löschwasserbehälter
- 21: Übungshaus 1
- 22: - frei
- 23: Technische Hilfeleistung Verkehrsunfall
- 24: LKW, Gefahrgutfahrzeuge - Stückgut
- 25: Campingplatzobjekt - im Bau
- 26: Löschwasserzisterne - in Planung
- 27: Übungshaus 2 - in Planung
- 28: **Biotop - gesperrter Bereich**
- 29: - frei -- z.Zt. Lagerfläche
- 30: Geländefahrstrecke
- 31: Löschwasserzisterne
- 32: Parkplätze